


CONVENCIONES	
	Lotes
	Viviendas
	Parques y espacios recreativos
	Aula múltiple
	Equipamientos comerciales
	Puesto de salud
	Escuela
	Biblioteca
	Taller metal – mecánico
	Unidad de producción de BTC
	Taller de carpintería
	Vivero, compostaje
	Lugar de tratamiento de basuras
	Zona de pastoreo
	Establos
	Puntos de abastecimientos de agua
	Vías principales existentes
	Vía de conexión principal
	Vías principales internas
	Río
	Vías secundarias internas
	Limites del lote

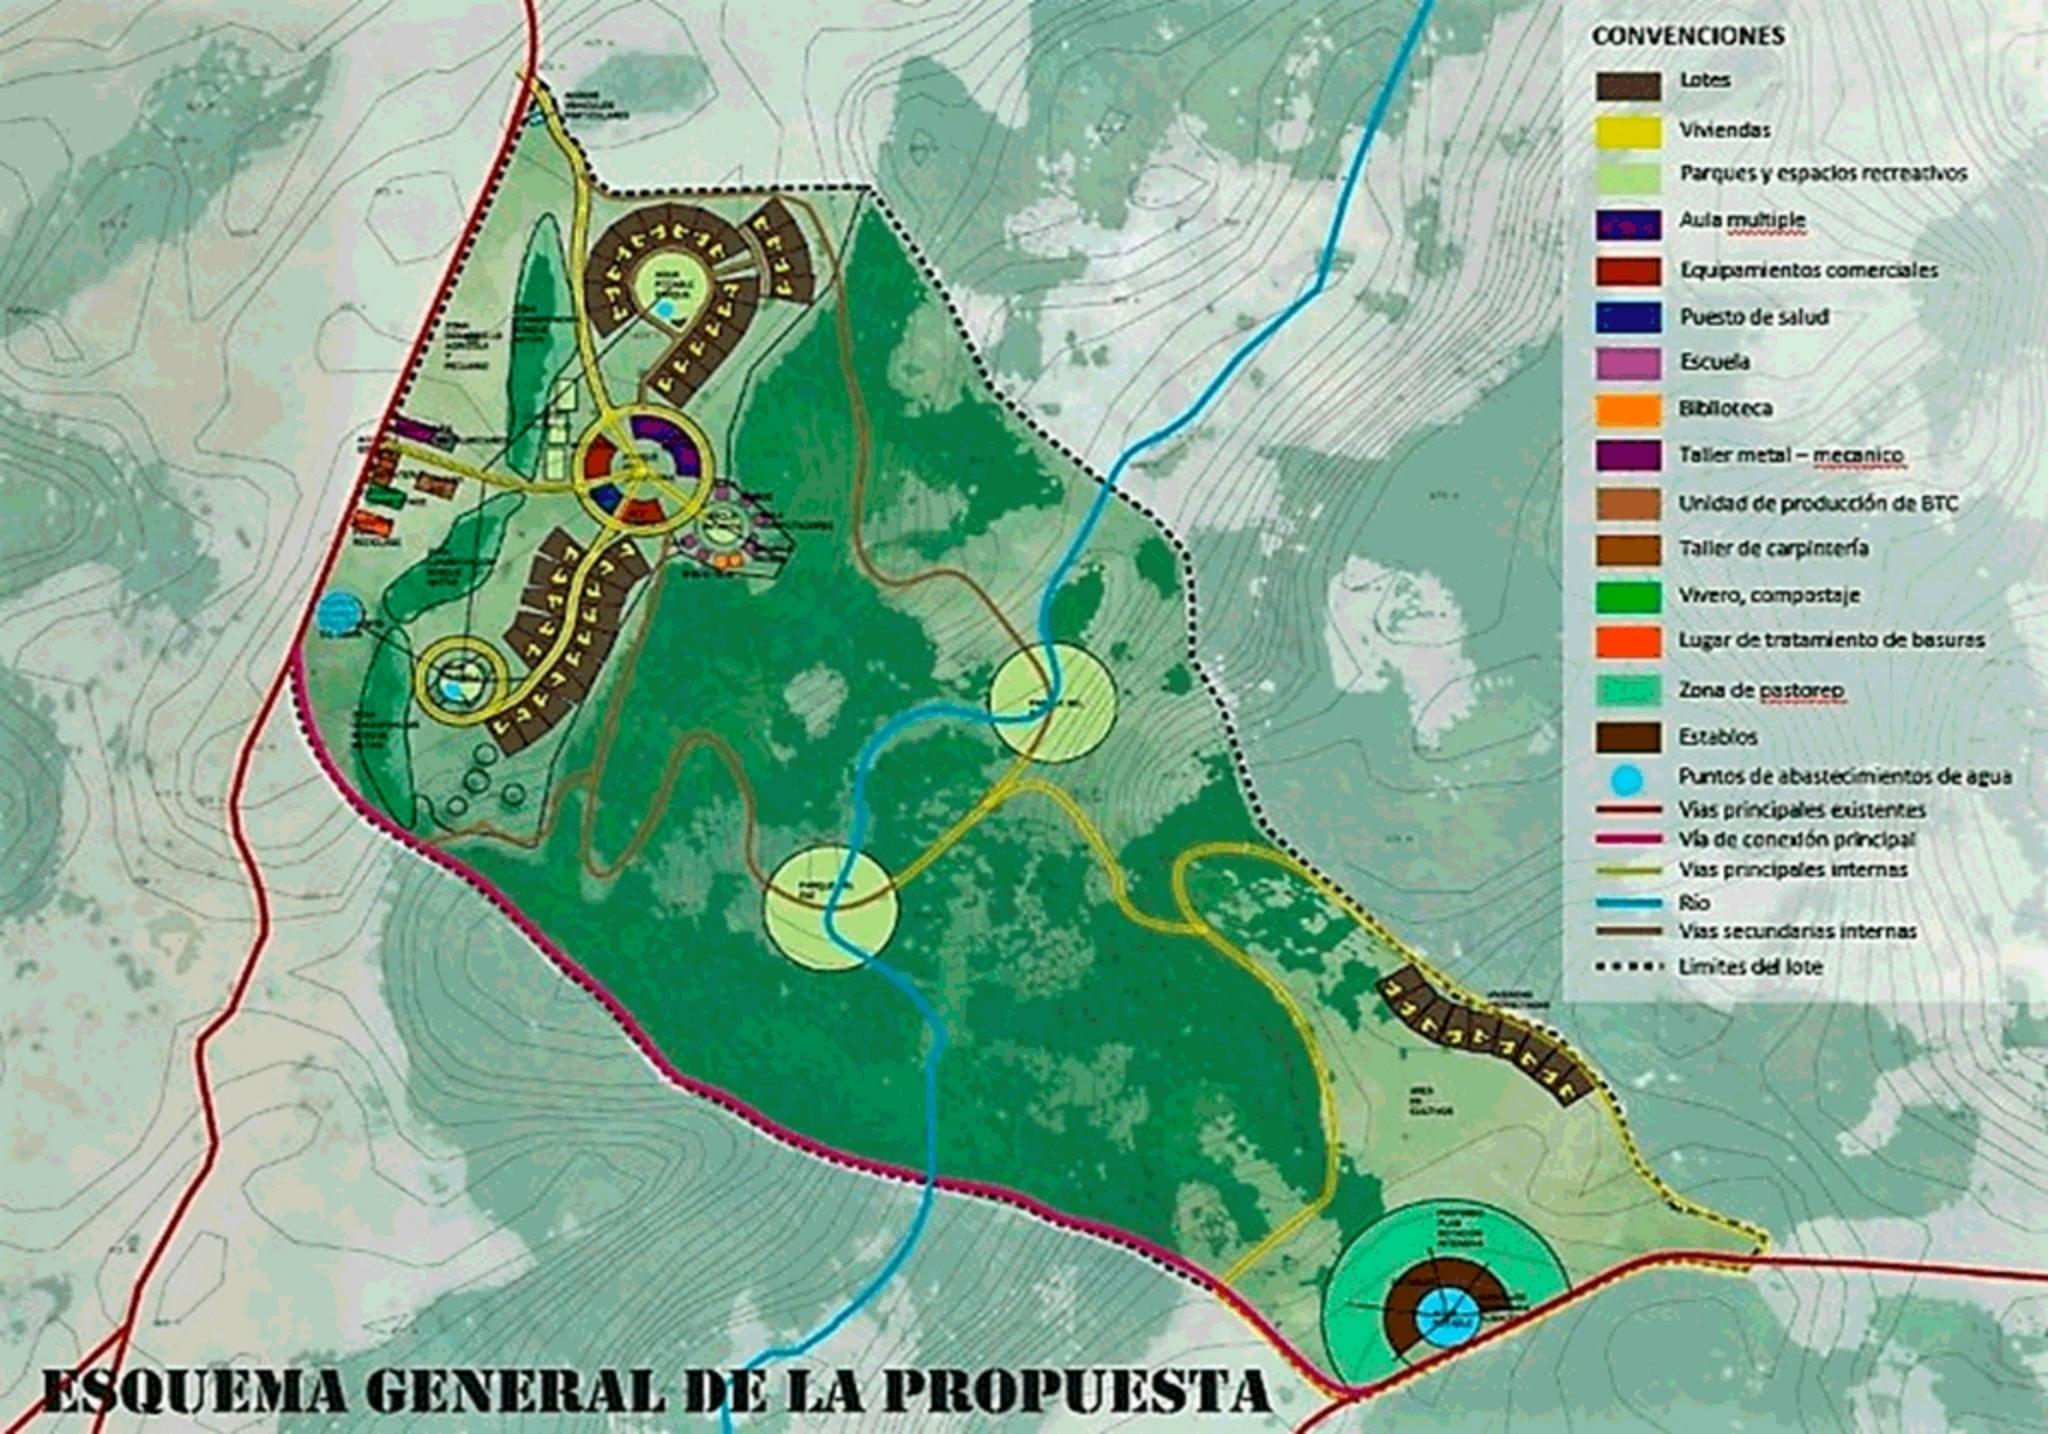

ESQUEMA GENERAL DE LA PROPUESTA